

Glatt Tower

Nutzung
Büro

Flächenangebot
215/430/645/860 m²

- ✓ vollausgebaute, gekühlte Büroflächen
- ✓ moderner, hochwertiger Ausbau
- ✓ flexibel einteilbare Flächen
- ✓ innovative und flexible Mietmodelle (Mindestdauer 3 Jahre)
- ✓ grosser, repräsentativer Seminar- und Eventsaal sowie div. Sitzungszimmer
- ✓ Garderoben und Duschen
- ✓ gratis Kundenparkplätze
- ✓ beste Aussichten
- ✓ einmalige Verkehrslage
- ✓ nahe beim Flughafen
- ✓ erstklassige Adresse über dem Einkaufszentrum Glatt
- ✓ über 100 Geschäfte
- ✓ über 30 Fachärzte
- ✓ 14 Gastronomiebetriebe


Exklusiv angeboten durch



Jones Lang LaSalle AG
Prime Tower
Hardstrasse 201
CH-8005 Zürich
T +41 44 215 75 75
letting@eu.jll.com

Ausbaubeispiel

1 Mieter ohne Büroeinteilung

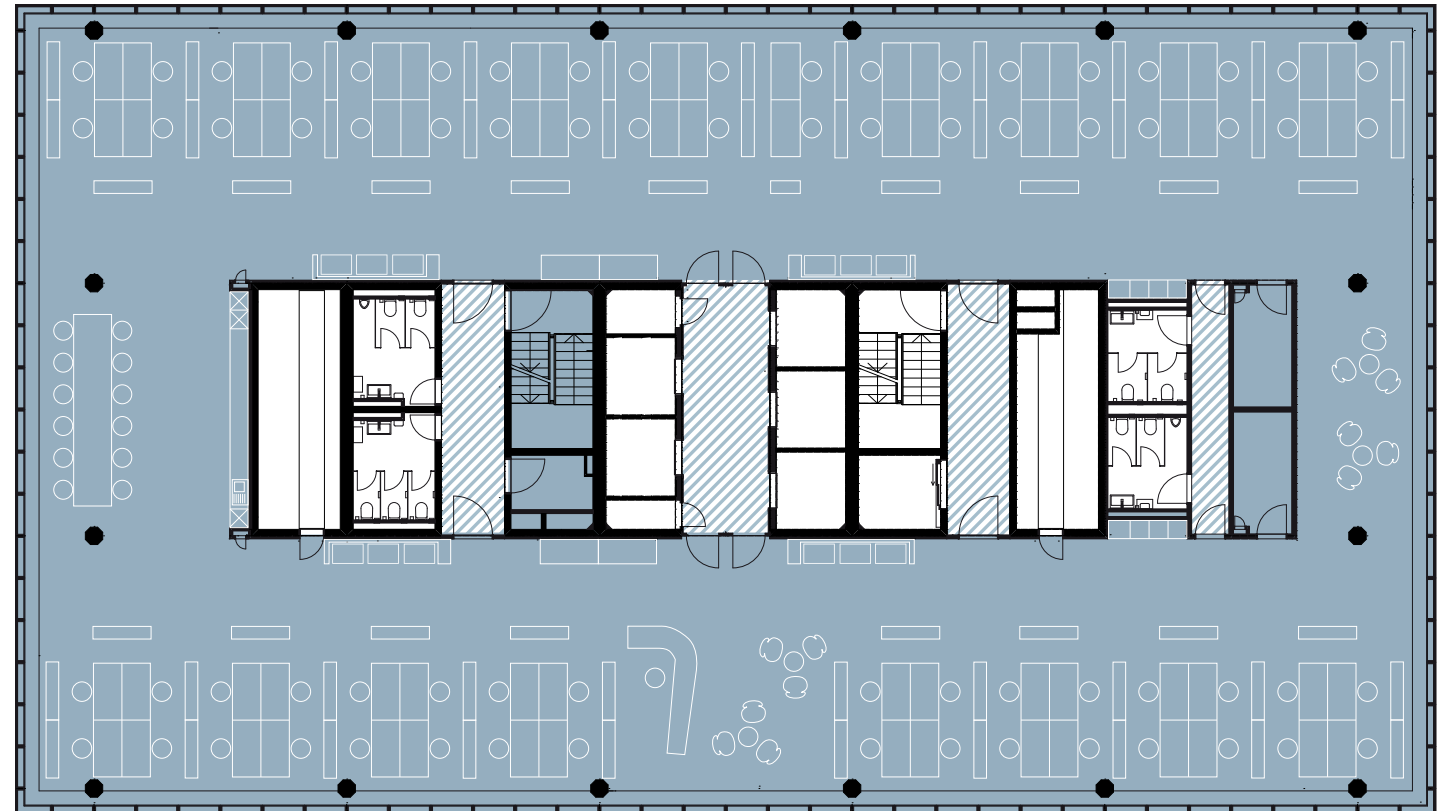

2 m 4 m 6 m 8 m 10 m



Sämtliche Angaben, Visualisierungen und Grundrisse dienen der allgemeinen Information und erfolgen ohne Gewähr. Sie bilden keinen Bestandteil einer vertraglichen Vereinbarung. Ausführungsbedingte Änderungen und Anpassungen bleiben vorbehalten.

glatt-tower.ch

Glatt Tower

Nutzung
Büro

Flächenangebot
215/430/645/860 m²

- ✓ vollausgebaute, gekühlte Büroflächen
- ✓ moderner, hochwertiger Ausbau
- ✓ flexibel einteilbare Flächen
- ✓ innovative und flexible Mietmodelle (Mindestdauer 3 Jahre)
- ✓ grosser, repräsentativer Seminar- und Eventsaal sowie div. Sitzungszimmer
- ✓ Garderoben und Duschen
- ✓ gratis Kundenparkplätze
- ✓ beste Aussichten
- ✓ einmalige Verkehrslage
- ✓ nahe beim Flughafen
- ✓ erstklassige Adresse über dem Einkaufszentrum Glatt
- ✓ über 100 Geschäfte
- ✓ über 30 Fachärzte
- ✓ 14 Gastronomiebetriebe


Exklusiv angeboten durch



Jones Lang LaSalle AG
Prime Tower
Hardstrasse 201
CH-8005 Zürich
T +41 44 215 75 75
letting@eu.jll.com

Ausbaubeispiel

1 Mieter mit Büroeinteilung

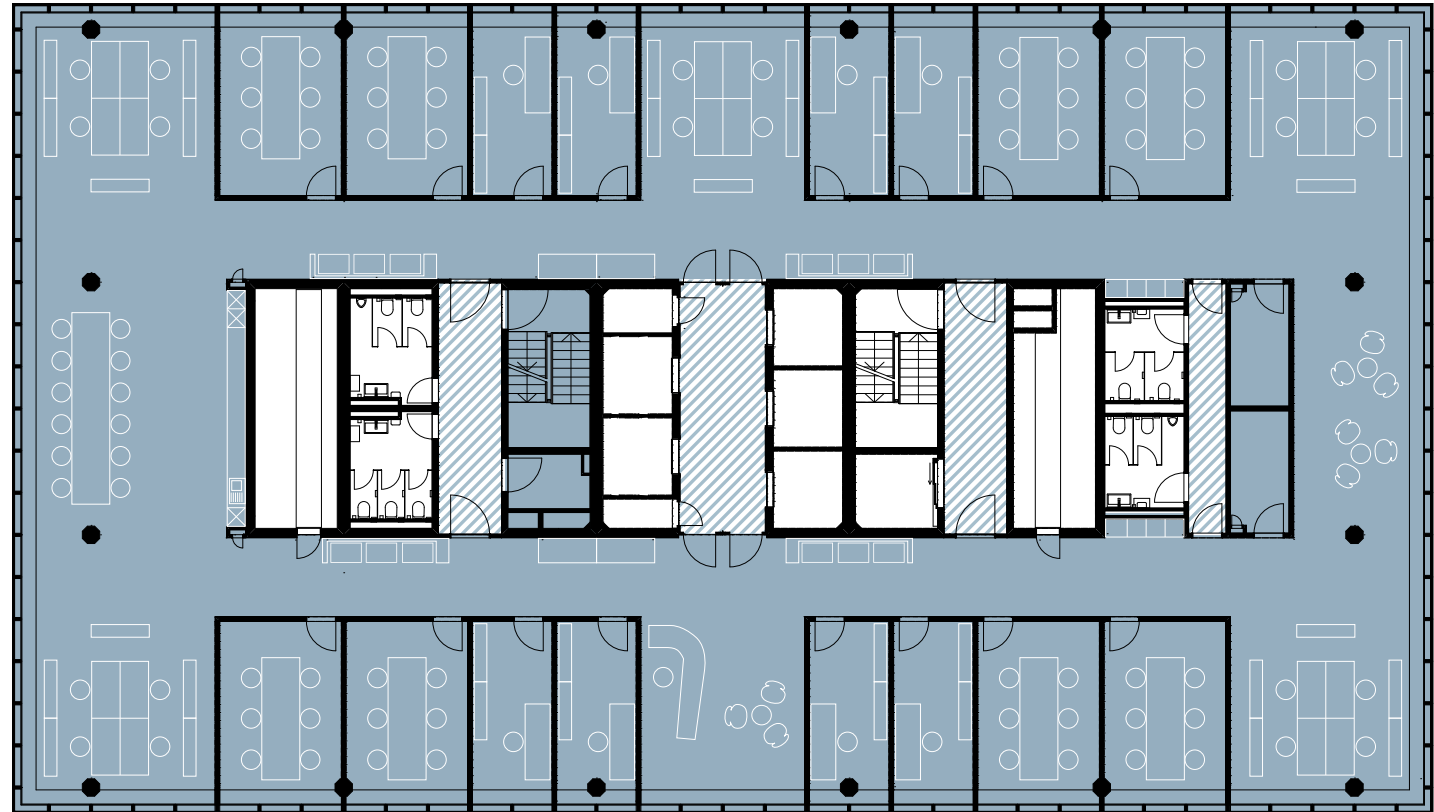

2 m 4 m 6 m 8 m 10 m

Sämtliche Angaben, Visualisierungen und Grundrisse dienen der allgemeinen Information und erfolgen ohne Gewähr. Sie bilden keinen Bestandteil einer vertraglichen Vereinbarung. Ausführungsbedingte Änderungen und Anpassungen bleiben vorbehalten.

glatt-tower.ch

Glatt Tower

Nutzung
Büro

Flächenangebot
215/430/645/860 m²

- ✓ vollausgebaute, gekühlte Büroflächen
- ✓ moderner, hochwertiger Ausbau
- ✓ flexibel einteilbare Flächen
- ✓ innovative und flexible Mietmodelle (Mindestdauer 3 Jahre)
- ✓ grosser, repräsentativer Seminar- und Eventsaal sowie div. Sitzungszimmer
- ✓ Garderoben und Duschen
- ✓ gratis Kundenparkplätze
- ✓ beste Aussichten
- ✓ einmalige Verkehrslage
- ✓ nahe beim Flughafen
- ✓ erstklassige Adresse über dem Einkaufszentrum Glatt
- ✓ über 100 Geschäfte
- ✓ über 30 Fachärzte
- ✓ 14 Gastronomiebetriebe


Exklusiv angeboten durch



Jones Lang LaSalle AG
Prime Tower
Hardstrasse 201
CH-8005 Zürich
T +41 44 215 75 75
letting@eu.jll.com

Ausbaubeispiel

2 Mieter ohne Büroeinteilung

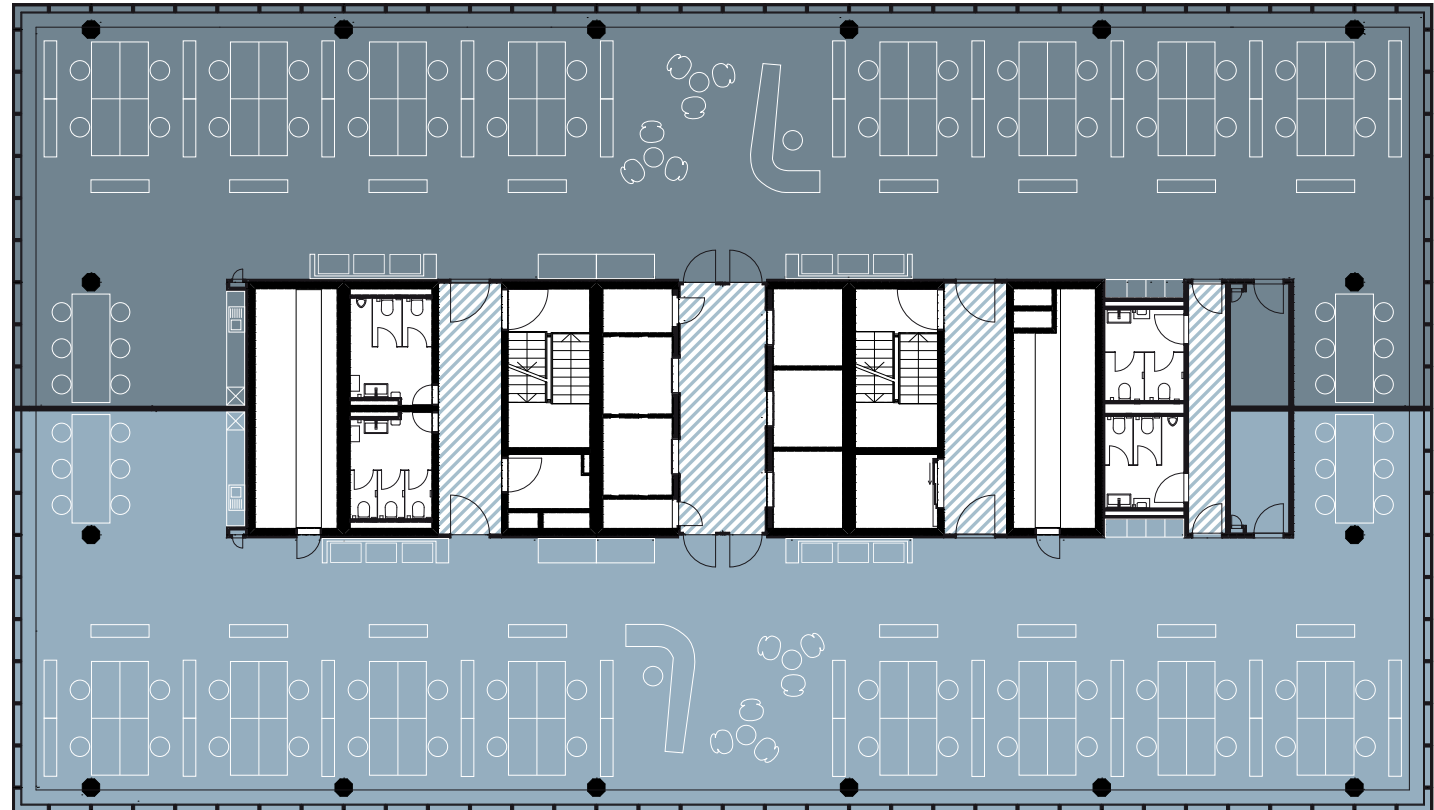

2 m 4 m 6 m 8 m 10 m



Sämtliche Angaben, Visualisierungen und Grundrisse dienen der allgemeinen Information und erfolgen ohne Gewähr. Sie bilden keinen Bestandteil einer vertraglichen Vereinbarung. Ausführungsbedingte Änderungen und Anpassungen bleiben vorbehalten.

glatt-tower.ch

Glatt Tower

Nutzung
Büro

Flächenangebot
215/430/645/860 m²

- ✓ vollausgebaute, gekühlte Büroflächen
- ✓ moderner, hochwertiger Ausbau
- ✓ flexibel einteilbare Flächen
- ✓ innovative und flexible Mietmodelle (Mindestdauer 3 Jahre)
- ✓ grosser, repräsentativer Seminar- und Eventsaal sowie div. Sitzungszimmer
- ✓ Garderoben und Duschen
- ✓ gratis Kundenparkplätze
- ✓ beste Aussichten
- ✓ einmalige Verkehrslage
- ✓ nahe beim Flughafen
- ✓ erstklassige Adresse über dem Einkaufszentrum Glatt
- ✓ über 100 Geschäfte
- ✓ über 30 Fachärzte
- ✓ 14 Gastronomiebetriebe


Exklusiv angeboten durch



Jones Lang LaSalle AG
Prime Tower
Hardstrasse 201
CH-8005 Zürich
T +41 44 215 75 75
letting@eu.jll.com

Ausbaubeispiel

2 Mieter mit Büroteilung

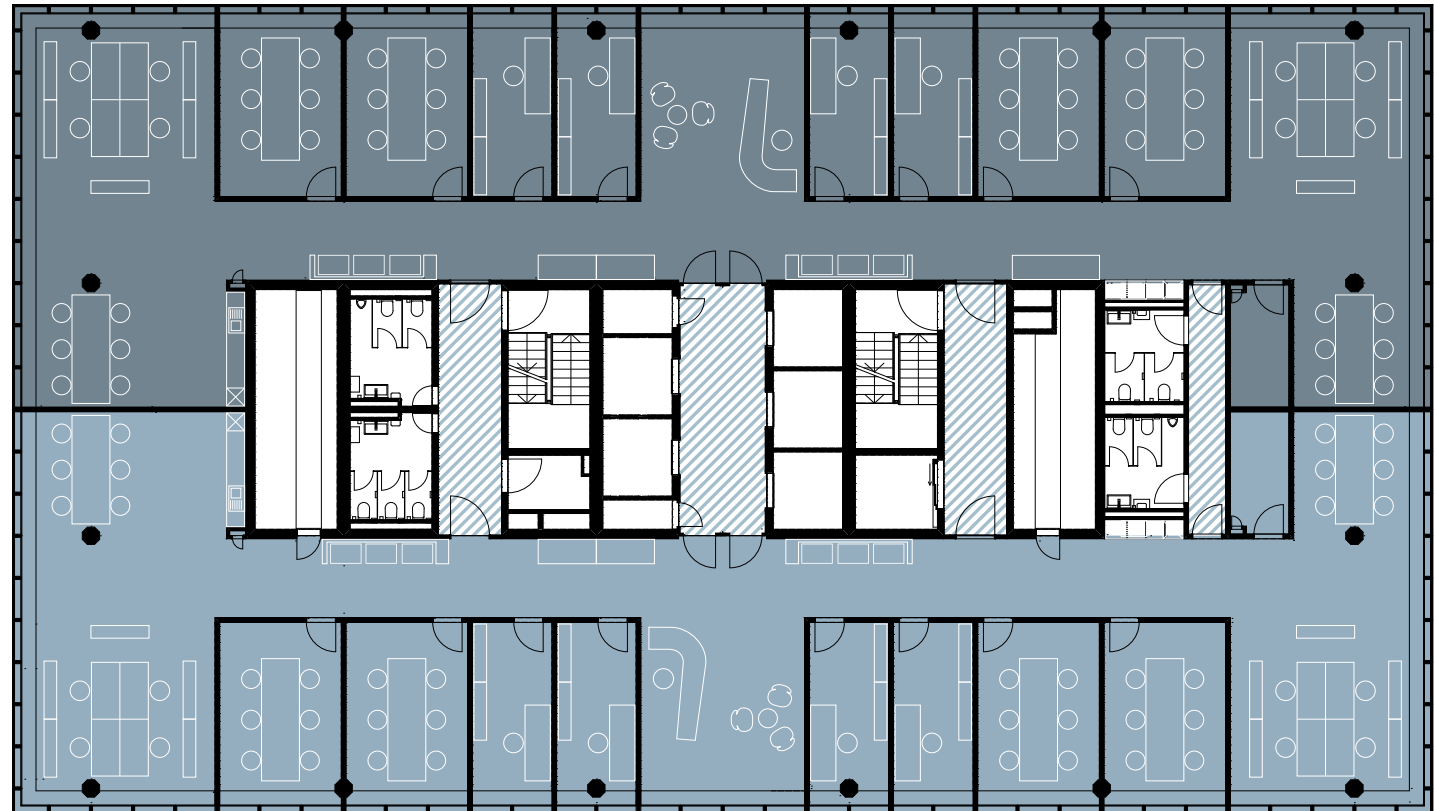

2 m 4 m 6 m 8 m 10 m



Sämtliche Angaben, Visualisierungen und Grundrisse dienen der allgemeinen Information und erfolgen ohne Gewähr. Sie bilden keinen Bestandteil einer vertraglichen Vereinbarung. Ausführungsbedingte Änderungen und Anpassungen bleiben vorbehalten.

glatt-tower.ch

Glatt Tower

Nutzung
Büro

Flächenangebot
215/430/645/860 m²

- ✓ vollausgebaute, gekühlte Büroflächen
- ✓ moderner, hochwertiger Ausbau
- ✓ flexibel einteilbare Flächen
- ✓ innovative und flexible Mietmodelle (Minstdauer 3 Jahre)
- ✓ grosser, repräsentativer Seminar- und Eventsaal sowie div. Sitzungszimmer
- ✓ Garderoben und Duschen
- ✓ gratis Kundenparkplätze
- ✓ beste Aussichten
- ✓ einmalige Verkehrslage
- ✓ nahe beim Flughafen
- ✓ erstklassige Adresse über dem Einkaufszentrum Glatt
- ✓ über 100 Geschäfte
- ✓ über 30 Fachärzte
- ✓ 14 Gastronomiebetriebe


Exklusiv angeboten durch



Jones Lang LaSalle AG
Prime Tower
Hardstrasse 201
CH-8005 Zürich
T +41 44 215 75 75
letting@eu.jll.com

Ausbaubeispiel

4 Mieter ohne Büroeinteilung

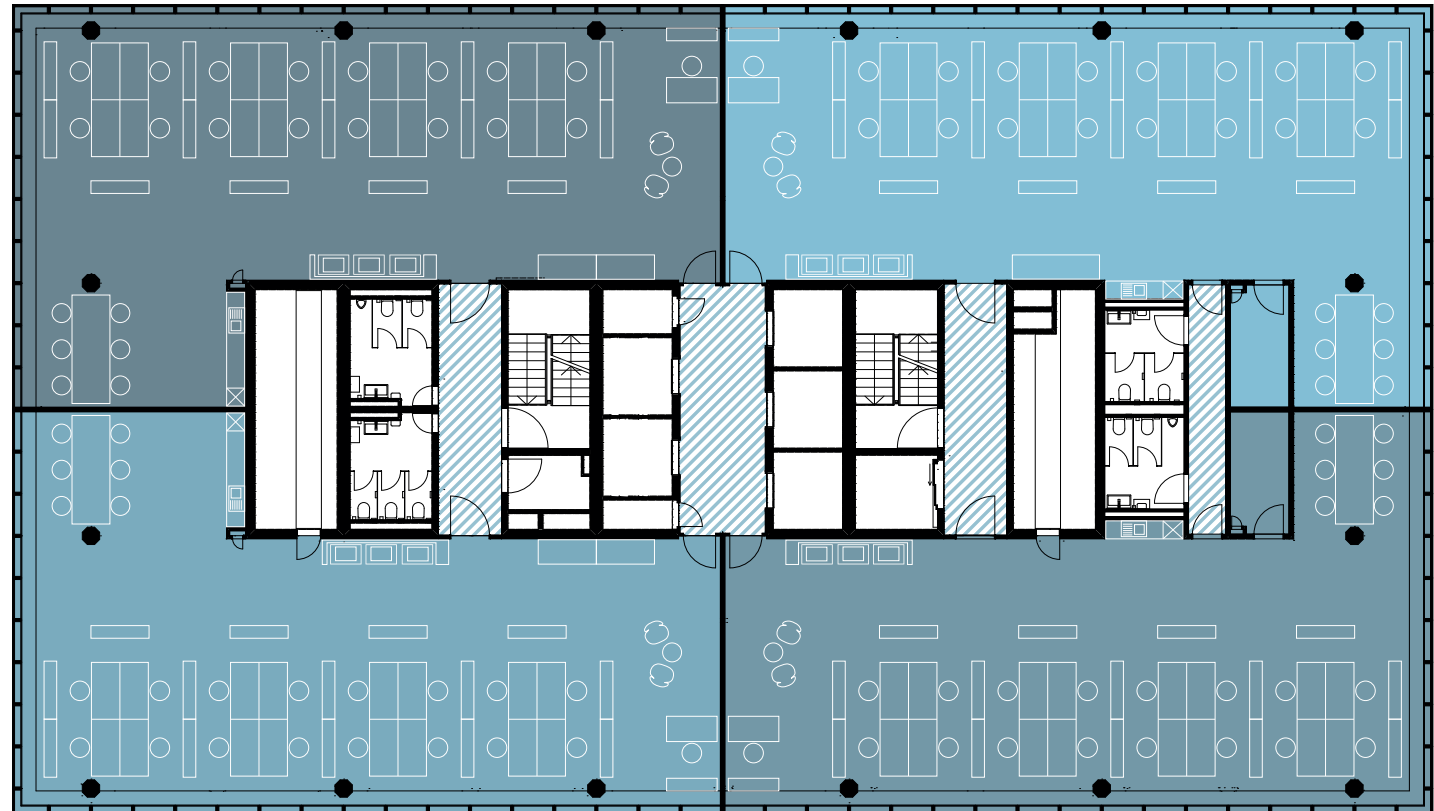

2 m 4 m 6 m 8 m 10 m



Sämtliche Angaben, Visualisierungen und Grundrisse dienen der allgemeinen Information und erfolgen ohne Gewähr. Sie bilden keinen Bestandteil einer vertraglichen Vereinbarung. Ausführungsbedingte Änderungen und Anpassungen bleiben vorbehalten.

glatt-tower.ch

Glatt Tower

Nutzung
Büro

Flächenangebot
215/430/645/860 m²

- ✓ vollausgebaute, gekühlte Büroflächen
- ✓ moderner, hochwertiger Ausbau
- ✓ flexibel einteilbare Flächen
- ✓ innovative und flexible Mietmodelle (Mindestdauer 3 Jahre)
- ✓ grosser, repräsentativer Seminar- und Eventsaal sowie div. Sitzungszimmer
- ✓ Garderoben und Duschen
- ✓ gratis Kundenparkplätze
- ✓ beste Aussichten
- ✓ einmalige Verkehrslage
- ✓ nahe beim Flughafen
- ✓ erstklassige Adresse über dem Einkaufszentrum Glatt
- ✓ über 100 Geschäfte
- ✓ über 30 Fachärzte
- ✓ 14 Gastronomiebetriebe


Exklusiv angeboten durch



Jones Lang LaSalle AG
Prime Tower
Hardstrasse 201
CH-8005 Zürich
T +41 44 215 75 75
letting@eu.jll.com

Ausbaubeispiel

4 Mieter mit Büroeinteilung

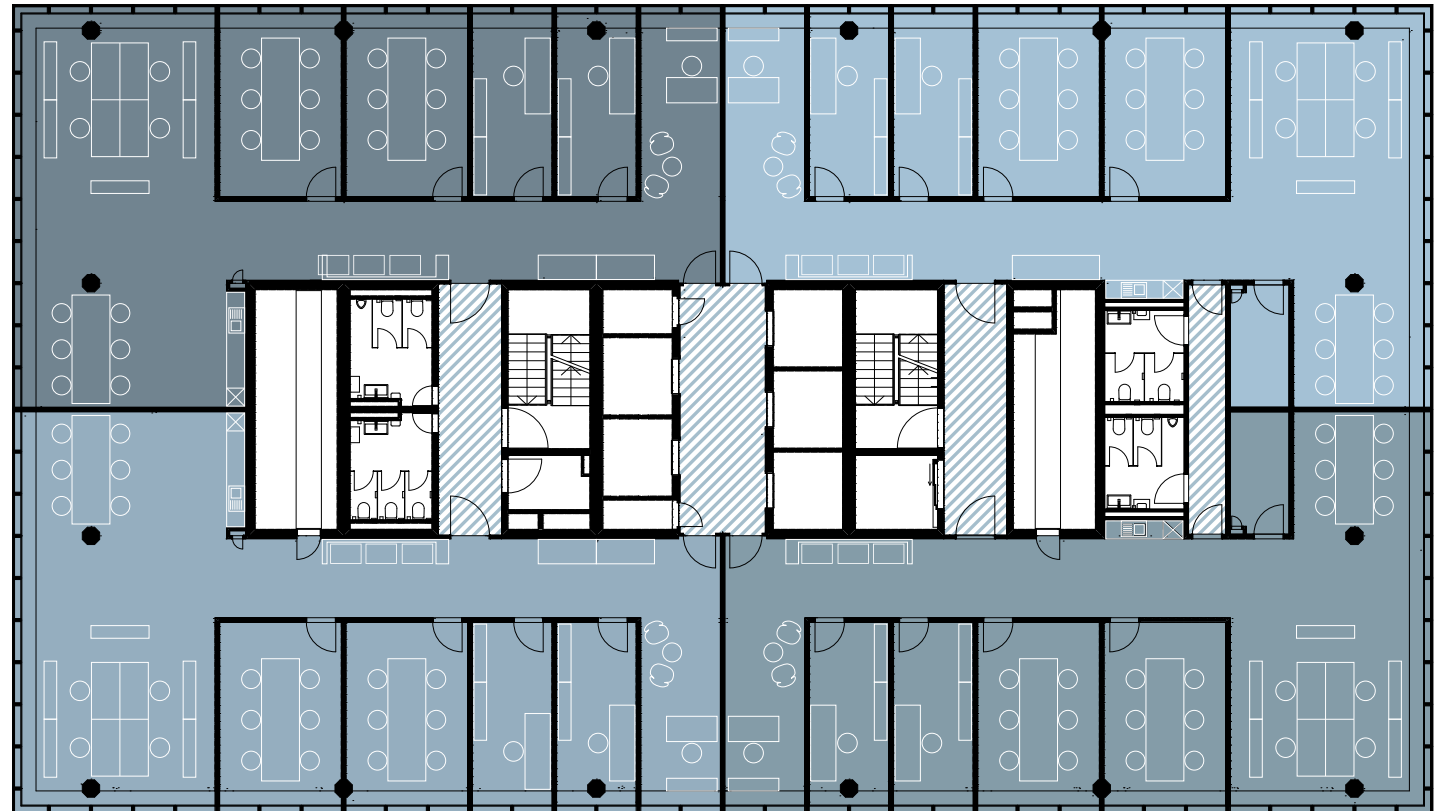

2 m 4 m 6 m 8 m 10 m



Sämtliche Angaben, Visualisierungen und Grundrisse dienen der allgemeinen Information und erfolgen ohne Gewähr. Sie bilden keinen Bestandteil einer vertraglichen Vereinbarung. Ausführungsbedingte Änderungen und Anpassungen bleiben vorbehalten.

glatt-tower.ch

Glatt Tower

Nutzung
Büro

Flächenangebot
215/430/645/860 m²

- ✓ vollausgebaute, gekühlte Büroflächen
- ✓ moderner, hochwertiger Ausbau
- ✓ flexibel einteilbare Flächen
- ✓ innovative und flexible Mietmodelle (Mindestdauer 3 Jahre)
- ✓ grosser, repräsentativer Seminar- und Eventsaal sowie div. Sitzungszimmer
- ✓ Garderoben und Duschen
- ✓ gratis Kundenparkplätze
- ✓ beste Aussichten
- ✓ einmalige Verkehrslage
- ✓ nahe beim Flughafen
- ✓ erstklassige Adresse über dem Einkaufszentrum Glatt
- ✓ über 100 Geschäfte
- ✓ über 30 Fachärzte
- ✓ 14 Gastronomiebetriebe


Exklusiv angeboten durch



Jones Lang LaSalle AG
Prime Tower
Hardstrasse 201
CH-8005 Zürich
T +41 44 215 75 75
letting@eu.jll.com

Ausbaubeispiel

1 Mieter ohne Büroeinteilung (unmöbliert)

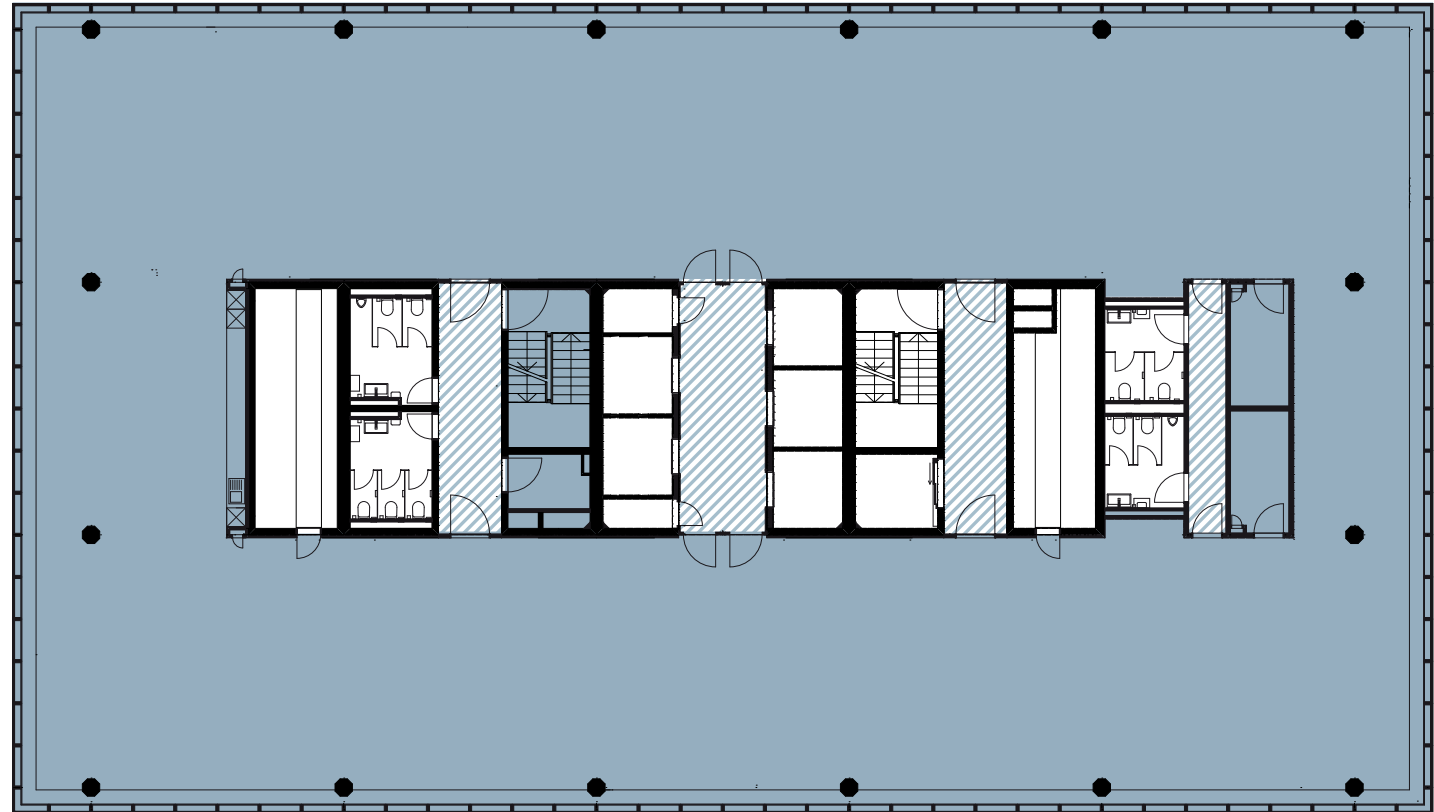

2 m 4 m 6 m 8 m 10 m

Sämtliche Angaben, Visualisierungen und Grundrisse dienen der allgemeinen Information und erfolgen ohne Gewähr. Sie bilden keinen Bestandteil einer vertraglichen Vereinbarung. Ausführungsbedingte Änderungen und Anpassungen bleiben vorbehalten.

glatt-tower.ch